


**NAPOMENE:**



- Prije početka radova na lokaciji građevinske jame, kao i iskopu za osiguranje građevinske jame, potrebno je provjeriti tačan položaj postojećih instalacija i uređaja, te po potrebi izvesti izmjeravanje tih prema datu katastra postojećih instalacija, a sve u skladu sa izdanim anglašenjima i tehničkim geodetskim radovima javnih i komunalnih preduzeća, kako bi se iskop za osiguranje građevinske jame i same građevinske jame mogli izvršiti nesmetano.
- Priključci vode i odvodni kanalizacije za pojedine sanitarne uređaje moraju se izvesti prema važećim tehničkim propisima za ovu vrstu instalacije.
- Horizontalni razvoj lokalne kanalizacije izvod se u padu 1:5 %.
- Usklađeni prorezi kroz zidove i zidove sa AB radovima.
- Razvod vode za pojedine stavove je cijevni DN20, i DN20 od prvog razvaha u stani.
- Dovod vode od vodozaprta do vertikalne je DN20.
- Prilikom izvođenja lokalne kanalizacije vodi računa o upajanju grana u kuhinjske vertikalne, parne etaze se upajaju u jednu kuhinjsku vertikalnu, a neopadne u drugu.


**LEGENDA**

BOJE	OPIS
Crvena	SANITARNA TLAKOVNA VODA
Plava	SANITARNA TOPLA VODA
Žuta	HYDRAULSKA MREŽA
Crvena	FEKALNA KANALIZACIJA
Plava	OKRETNA KANALIZACIJA
PP-R DN	POLIPROPILENSKI CJEVI - VANJSKI PREČNIK
PP-R DN	POLIPROPILENSKI CJEVI - UNUTRAŠNJI PREČNIK
PVC DN	GLATKA KANALIZ. CJEVI - VANJSKI PREČNIK


 <div>"ZEP-ING" d.o.o. Tuzla za zaštitu i protivpožarni inženjering Drage Karamana bb, 75000 Tuzla tel/fax: 035 278 504; 061 381 258; mail: info@zepingtuzla.com</div>		INVESTITOR:	VLADA TUZLANSKOG KANTONA, I JU UNIVERZITET U TUZLI	
		NAZIV PROJEKTA	Glavni projekat energetske obnove laboratorijskog kompleksa Mašinskog fakulteta u Tuzli u okviru Kampusa Univerziteta u Tuzli (postojeći objekat KN-151)	
Projektant voditelj:	dr.sc. Denijal Sprečić, red.prof.	FAZA	HIDROINSTALACIJE	
Odgovorni projektant:	Zoran Vidović dipl. ing. arh.	NAZIV NACRTA	OSNOVA PRIZEMLJA HIDROINSTALACIJE	
Saradnik:	Anes Hamzić BA. ing. grad.			
Šifra:	PR-0037-23	Datum:	Juni, 2023. god.	
		RAZMJERA	1:100	LIST: <b>02</b>



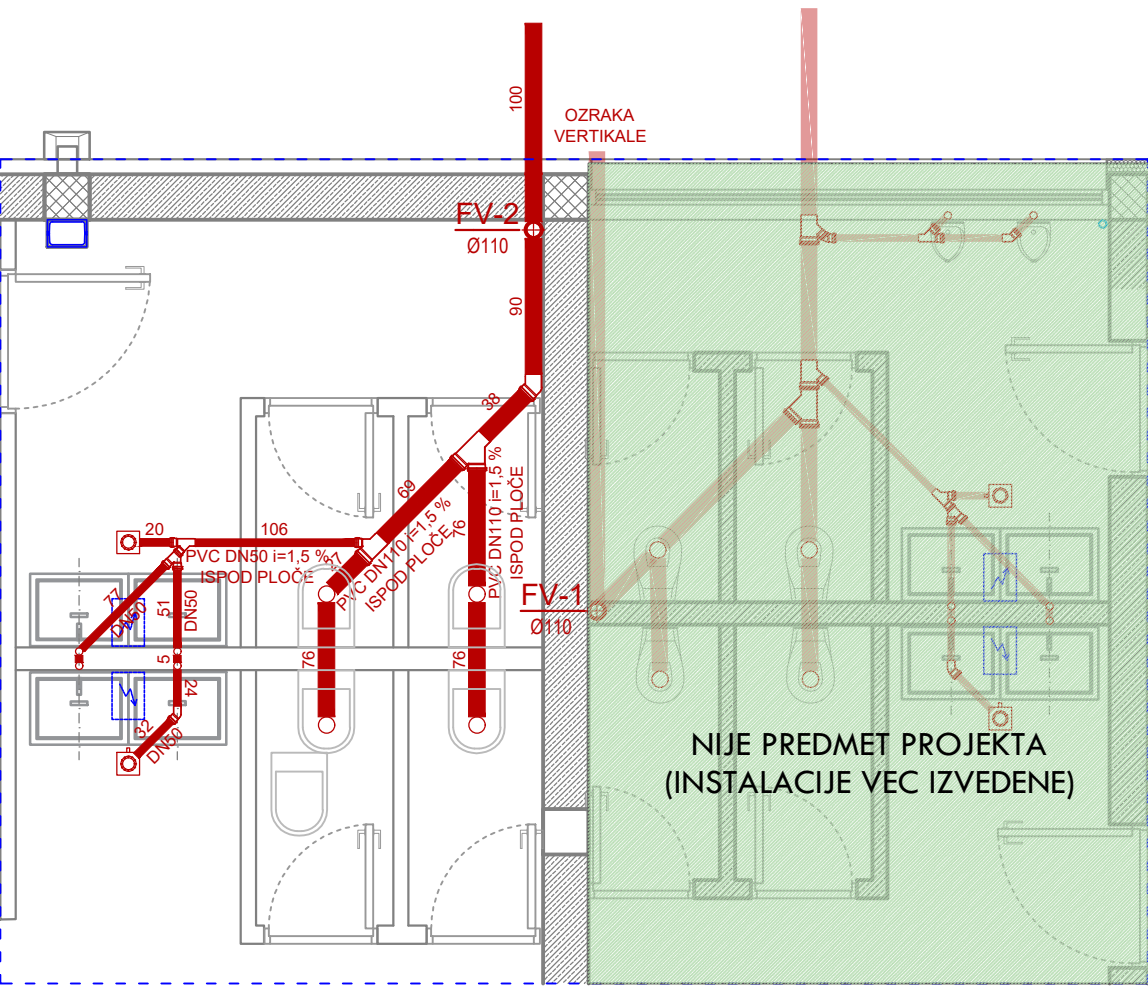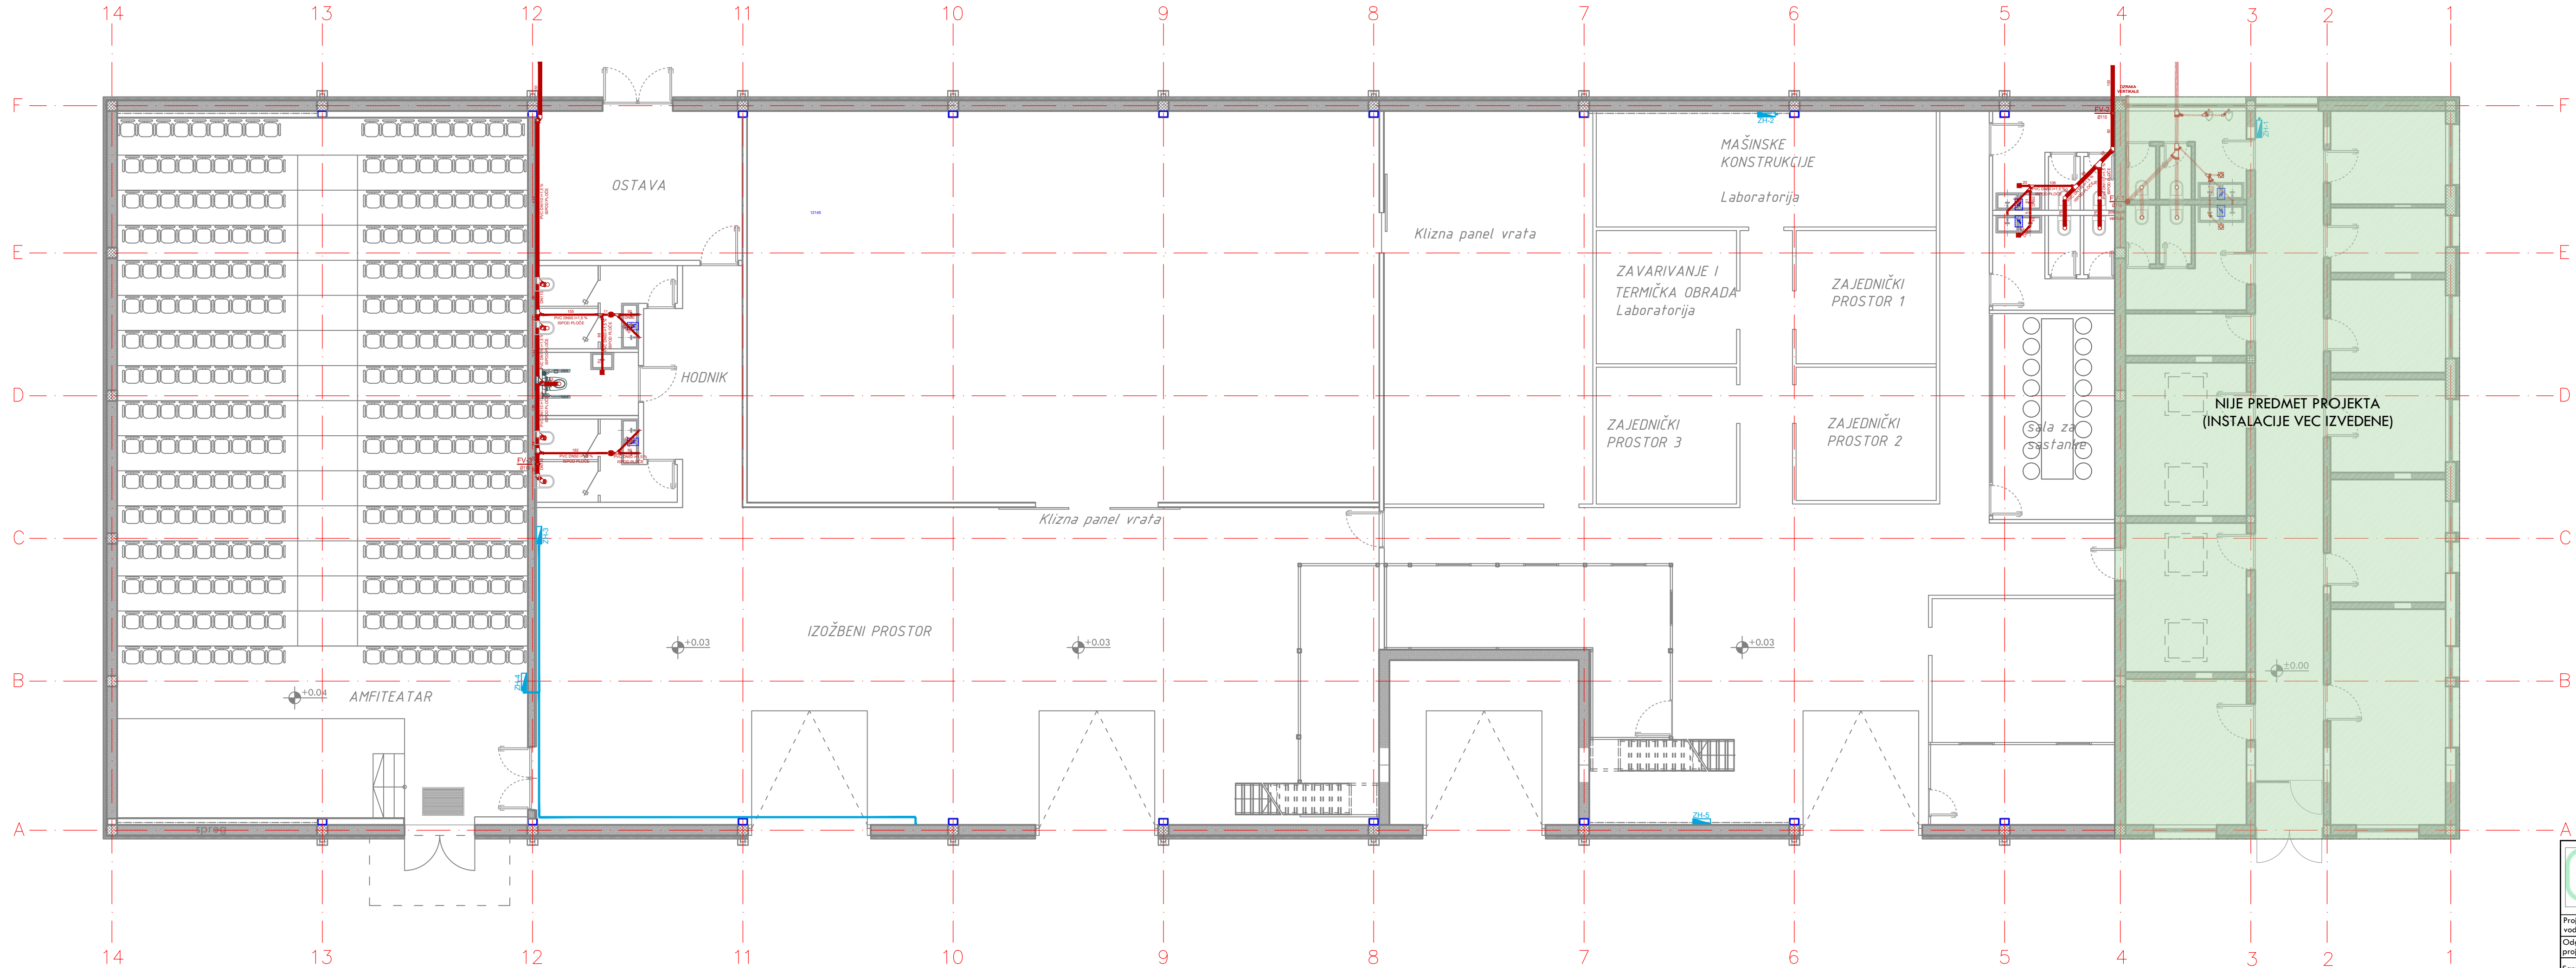


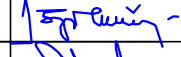

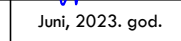
 <div>"ZEP-ING" d.o.o. Tuzla za zaštitu i protivpožarni inženjering Drage Karamana bb, 75000 Tuzla tel/fax: 035 278 504; 061 381 258; mail: info@zepingtuzla.com</div>				INVESTITOR:		VLADA TUZLANSKOG KANTONA, I JU UNIVERZITET U TUZLI		
Projektant voditelj:				dr.sc. Denijal Sprečić, red.prof.		FAZA		
Odgovorni projektant:				Zoran Vidović dipl. ing. arh.		NAZIV PROJEKTA		
Saradnik:				Anes Hamzić BA. ing. građ.		NAZIV NACRTA		
Šifra:				PR-0037-23		Datum:		
				Juni, 2023. god.		RAZMJERA		
						1:100		
						LIST:		
						05		



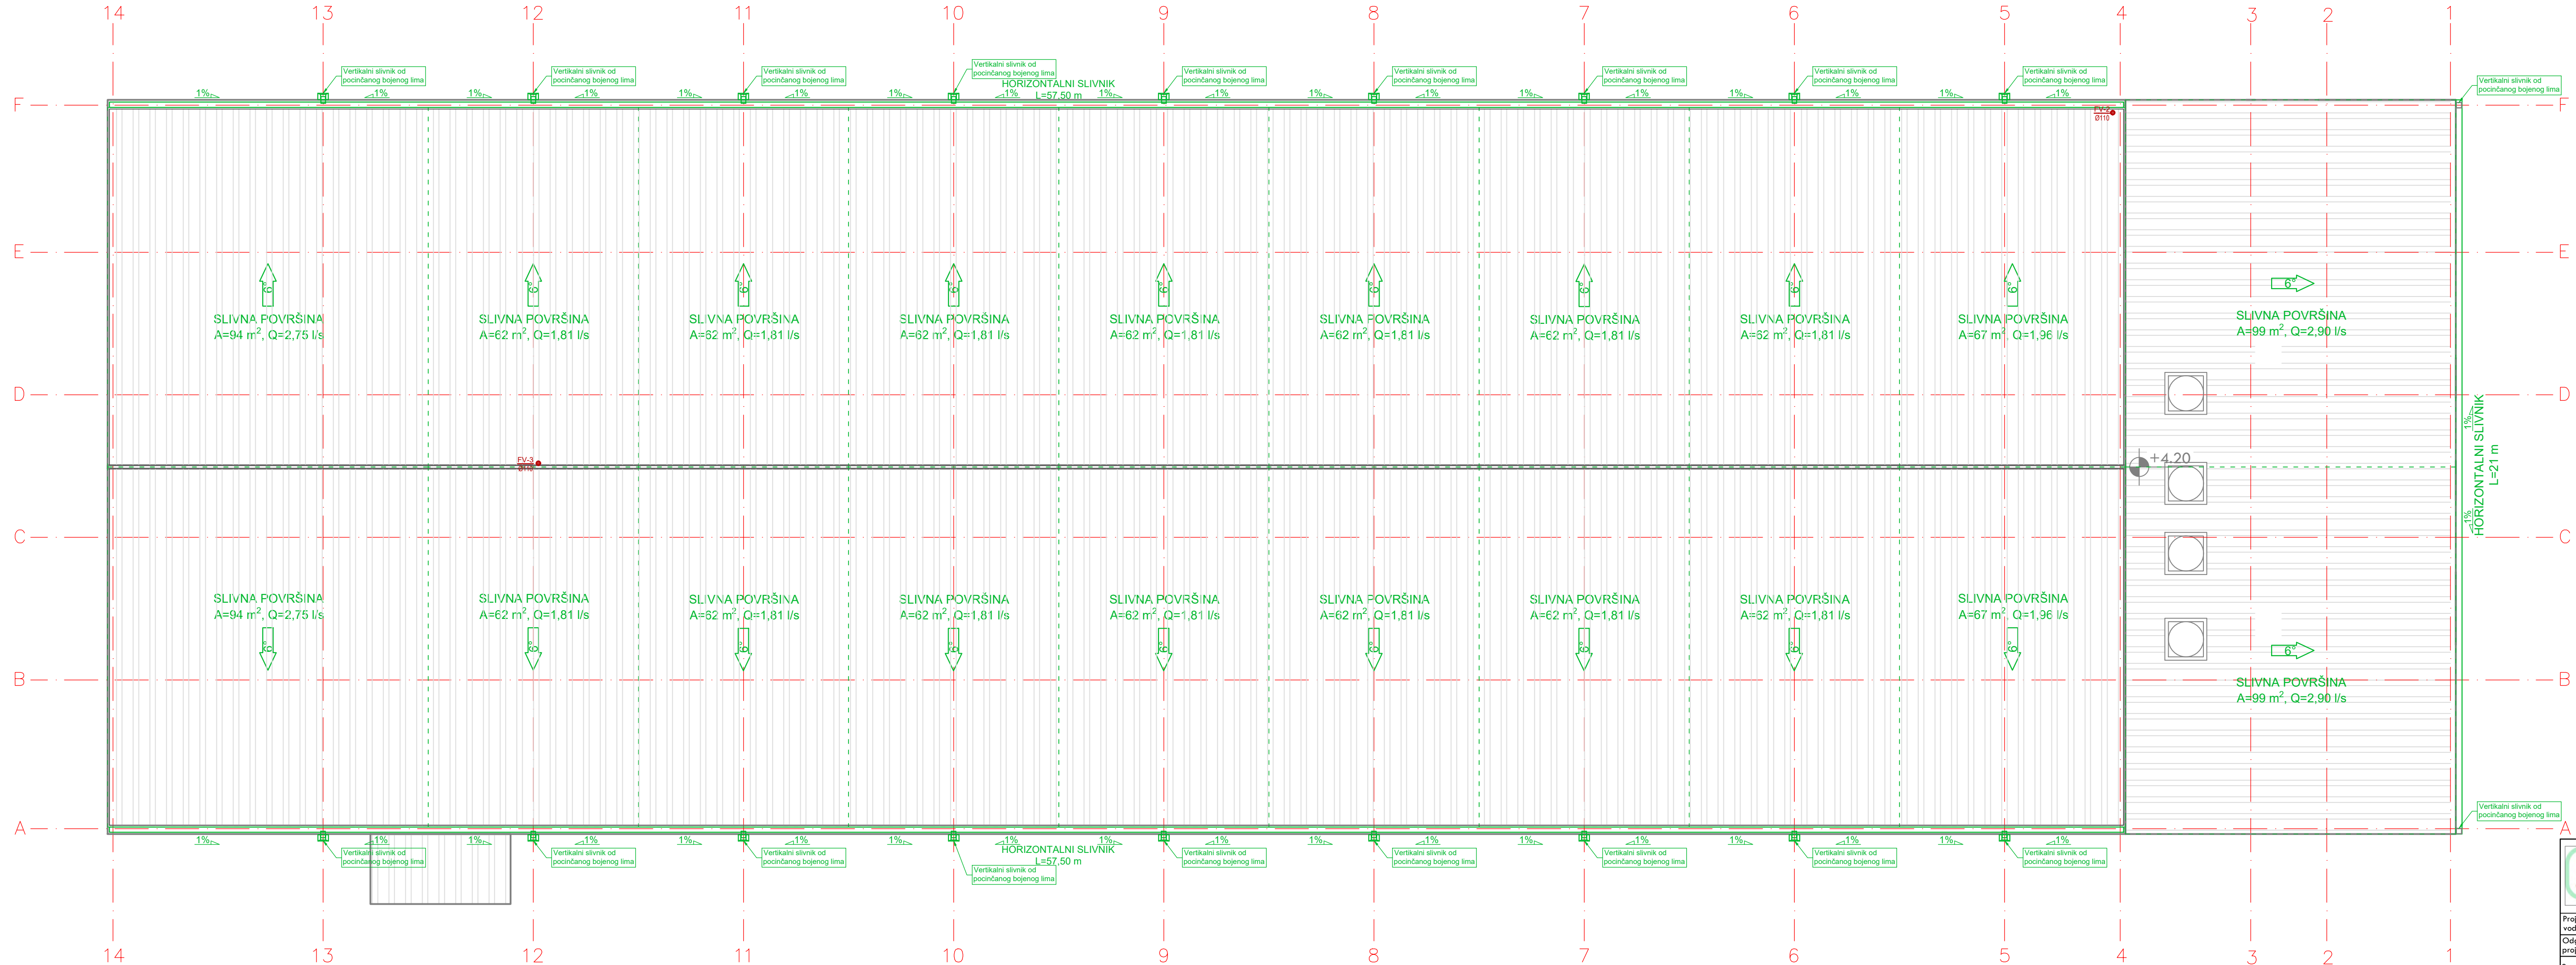

LEGENDA	
	TEKALNA KANALIZACIJA
	OBORINSKA KANALIZACIJA
	OTVORNA KANALIZACIJA - VANJSKI PREČNIK

Kišna vertikala  
FV Fekalna vertikala

 <div>"ZEP-ING" d.o.o. Tuzla za zaštitu i protivpožarni inženjering Drage Karamana bb, 75000 Tuzla tel/fax: 035 278 504; 061 381 258; mail: info@zepingtuzla.com</div>			INVESTITOR:	VLADA TUZLANSKOG KANTONA, I JU UNIVERZITET U TUZLI		
Projektant voditelj:	dr.sc. Denijal Sprečić, red.prof.		FAZA	HIDROINSTALACIJE		
Odgovorni projektant:	Zoran Vidović dipl. ing. arh.		NAZIV NACRTA	OSNOVA KROVA OBORINSKA KANALIZACIJA		
Saradnik:	Anes Hamzić BA. ing. grad.		RAZMJERA	1:100	LIST:	07
Šifra:	PR-0037-23	Datum:	Juni, 2023. god.			